


THEATER FLEISCH + PAPPE

KATHRIN BOSSHARD | OBERE HUEBSTR. 4 | 9100 HERISAU | TEL +41 79 675 95 27 |
 theater@fleischundpappe.ch | www.fleischundpappe.ch

LICHTPLAN UNTER ARTGENOSSEN

Für Theater mit grosser Beleuchtungsausstattung

Für technische Fragen: Boris Knorpp | 071 951 67 48

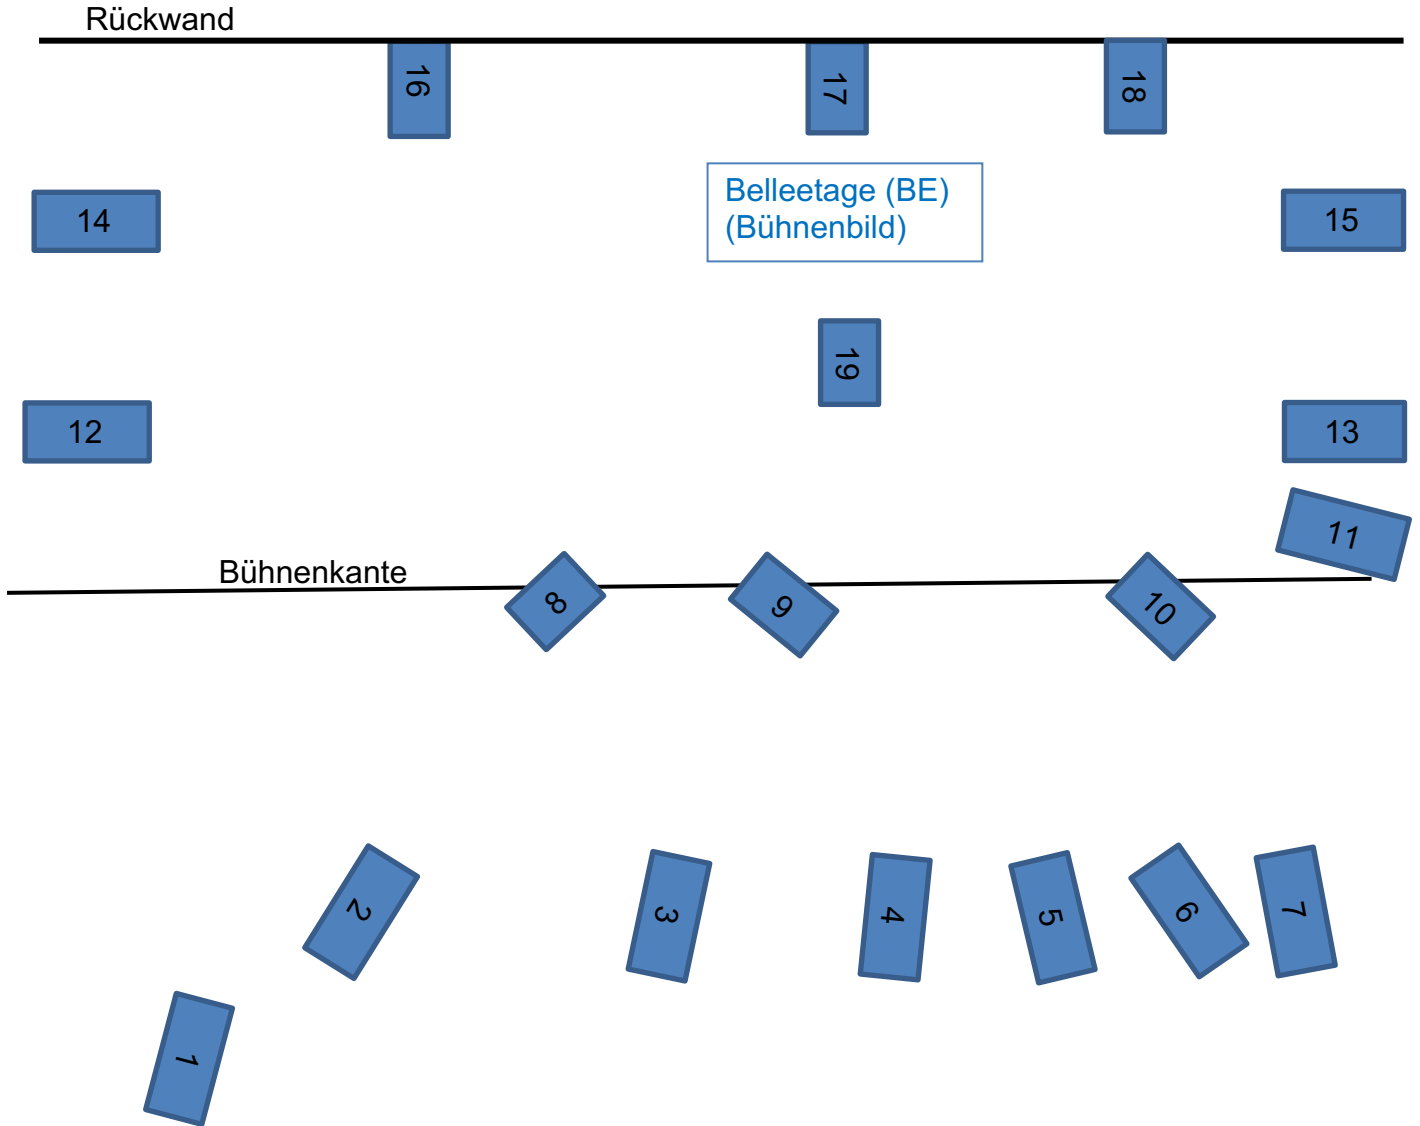

Legende:

GL Links	1+6+13	2 x Front + 1 x Seite
GL Rechts	2+7+12	2 x Front + 1 x Seite
BE	3+5 / 14+15	2 x Front + 2 x Seite
Kröte	9	1 x Front (inkl. Anfang Gans)
Stuhl	8+10	2 x Front
Casino / Bar	4+11	Rot Front und oder Seite, rechte Bühnenhälfte
Dusche	19	Dusche
Rücklicht	16+18	2 x Kalt / Lee 201
BE Rot	17	1 x Dusche / Rück BE Rot
	8+9+10	Können auch im Saal hängen

April 2019