

# THEATER FLEISCH + PAPPE


KATHRIN BOSSHARD | OBERE HUEBSTR. 4 | 9100 HERISAU | TEL +41 79 675 95 27 |  
 theater@fleischundpappe.ch | www.fleischundpappe.ch

## LICHTPLAN UNTER ARTGENOSSEN

### Minimal-Ausstattung Theaterbeleuchtung

Für technische Fragen: Boris Knorpp | 071 951 67 48 | boris.knorpp@bluewin.ch

Rückwand

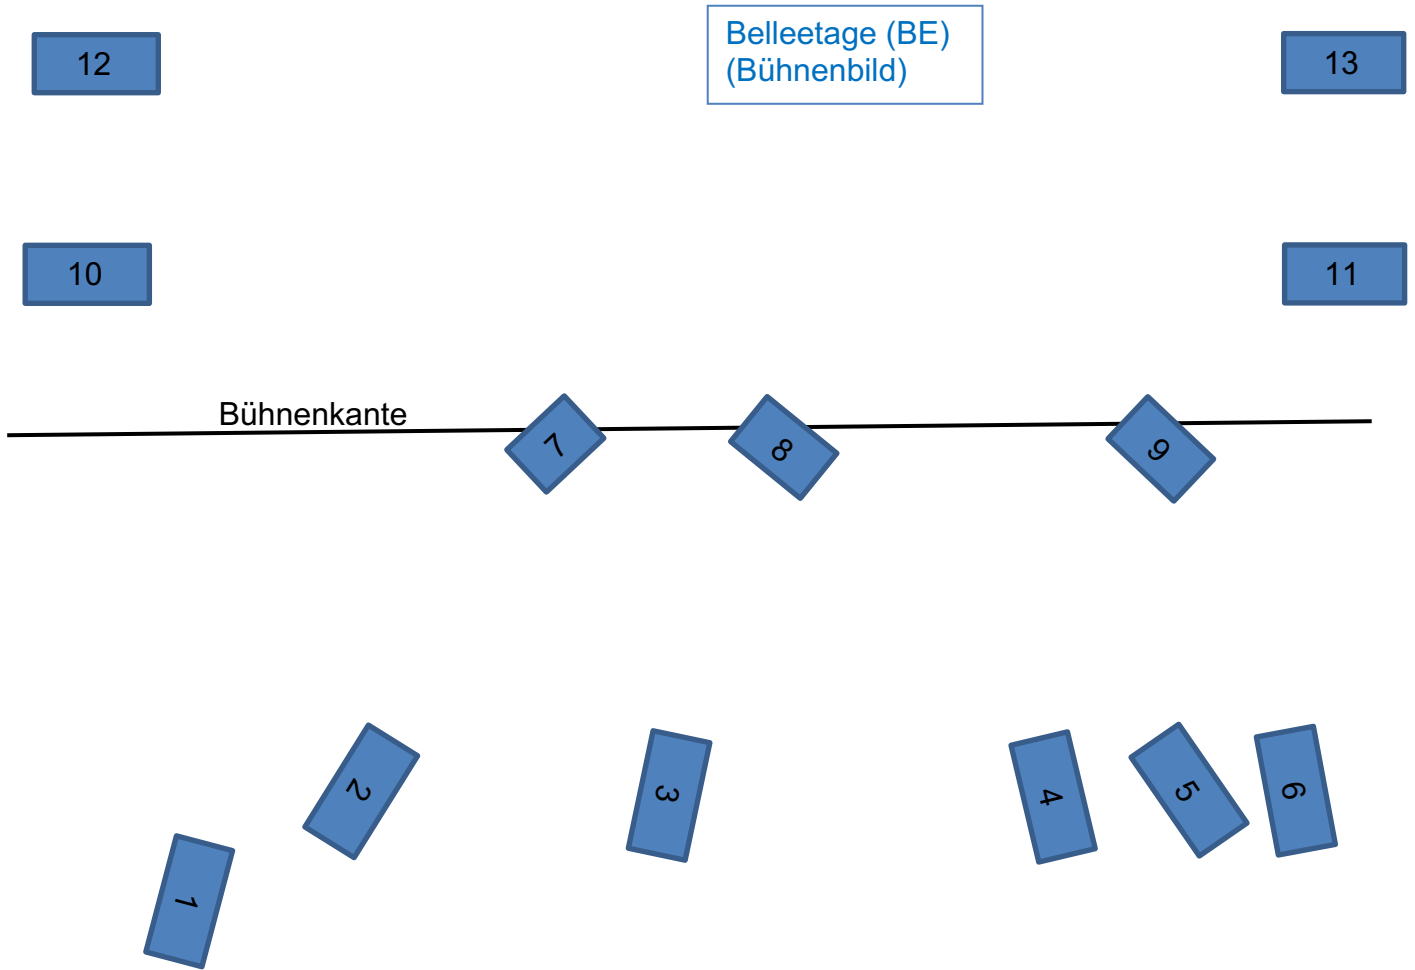

Legende:

GL Links	1+5+11	auch möglich ohne 5
GL Rechts	2+6+10	auch möglich ohne 2
BE	3+4 / 12+13	2 x Front + 2 x Seite
Kröte	8	1 x Front
Stuhl	7+9	2 x Front
	7+8+9	können auch im Saal hängen, enger Focus
	10+11	1 m von Bühnenkante
	12+13	ca. 3m von Bühnenkante